


- GK - Ständerwand 10cm doppelt beplankt
- GK - Installationswand 12,5cm doppelt beplankt
- GK - Doppelständerwand 15,5cm doppelt beplankt
- Porenbeton PP2/PP4 36,5cm
- KSL Mwk 17,5-24cm

Anschläge Innentüren 12,5cm, wenn nicht anders angegeben.
 Innentüren 1.01m x 2.135m / Sanitärschächte 1.0 m x 0.25 m
 Maßketten exemplarisch für alle Einheiten!

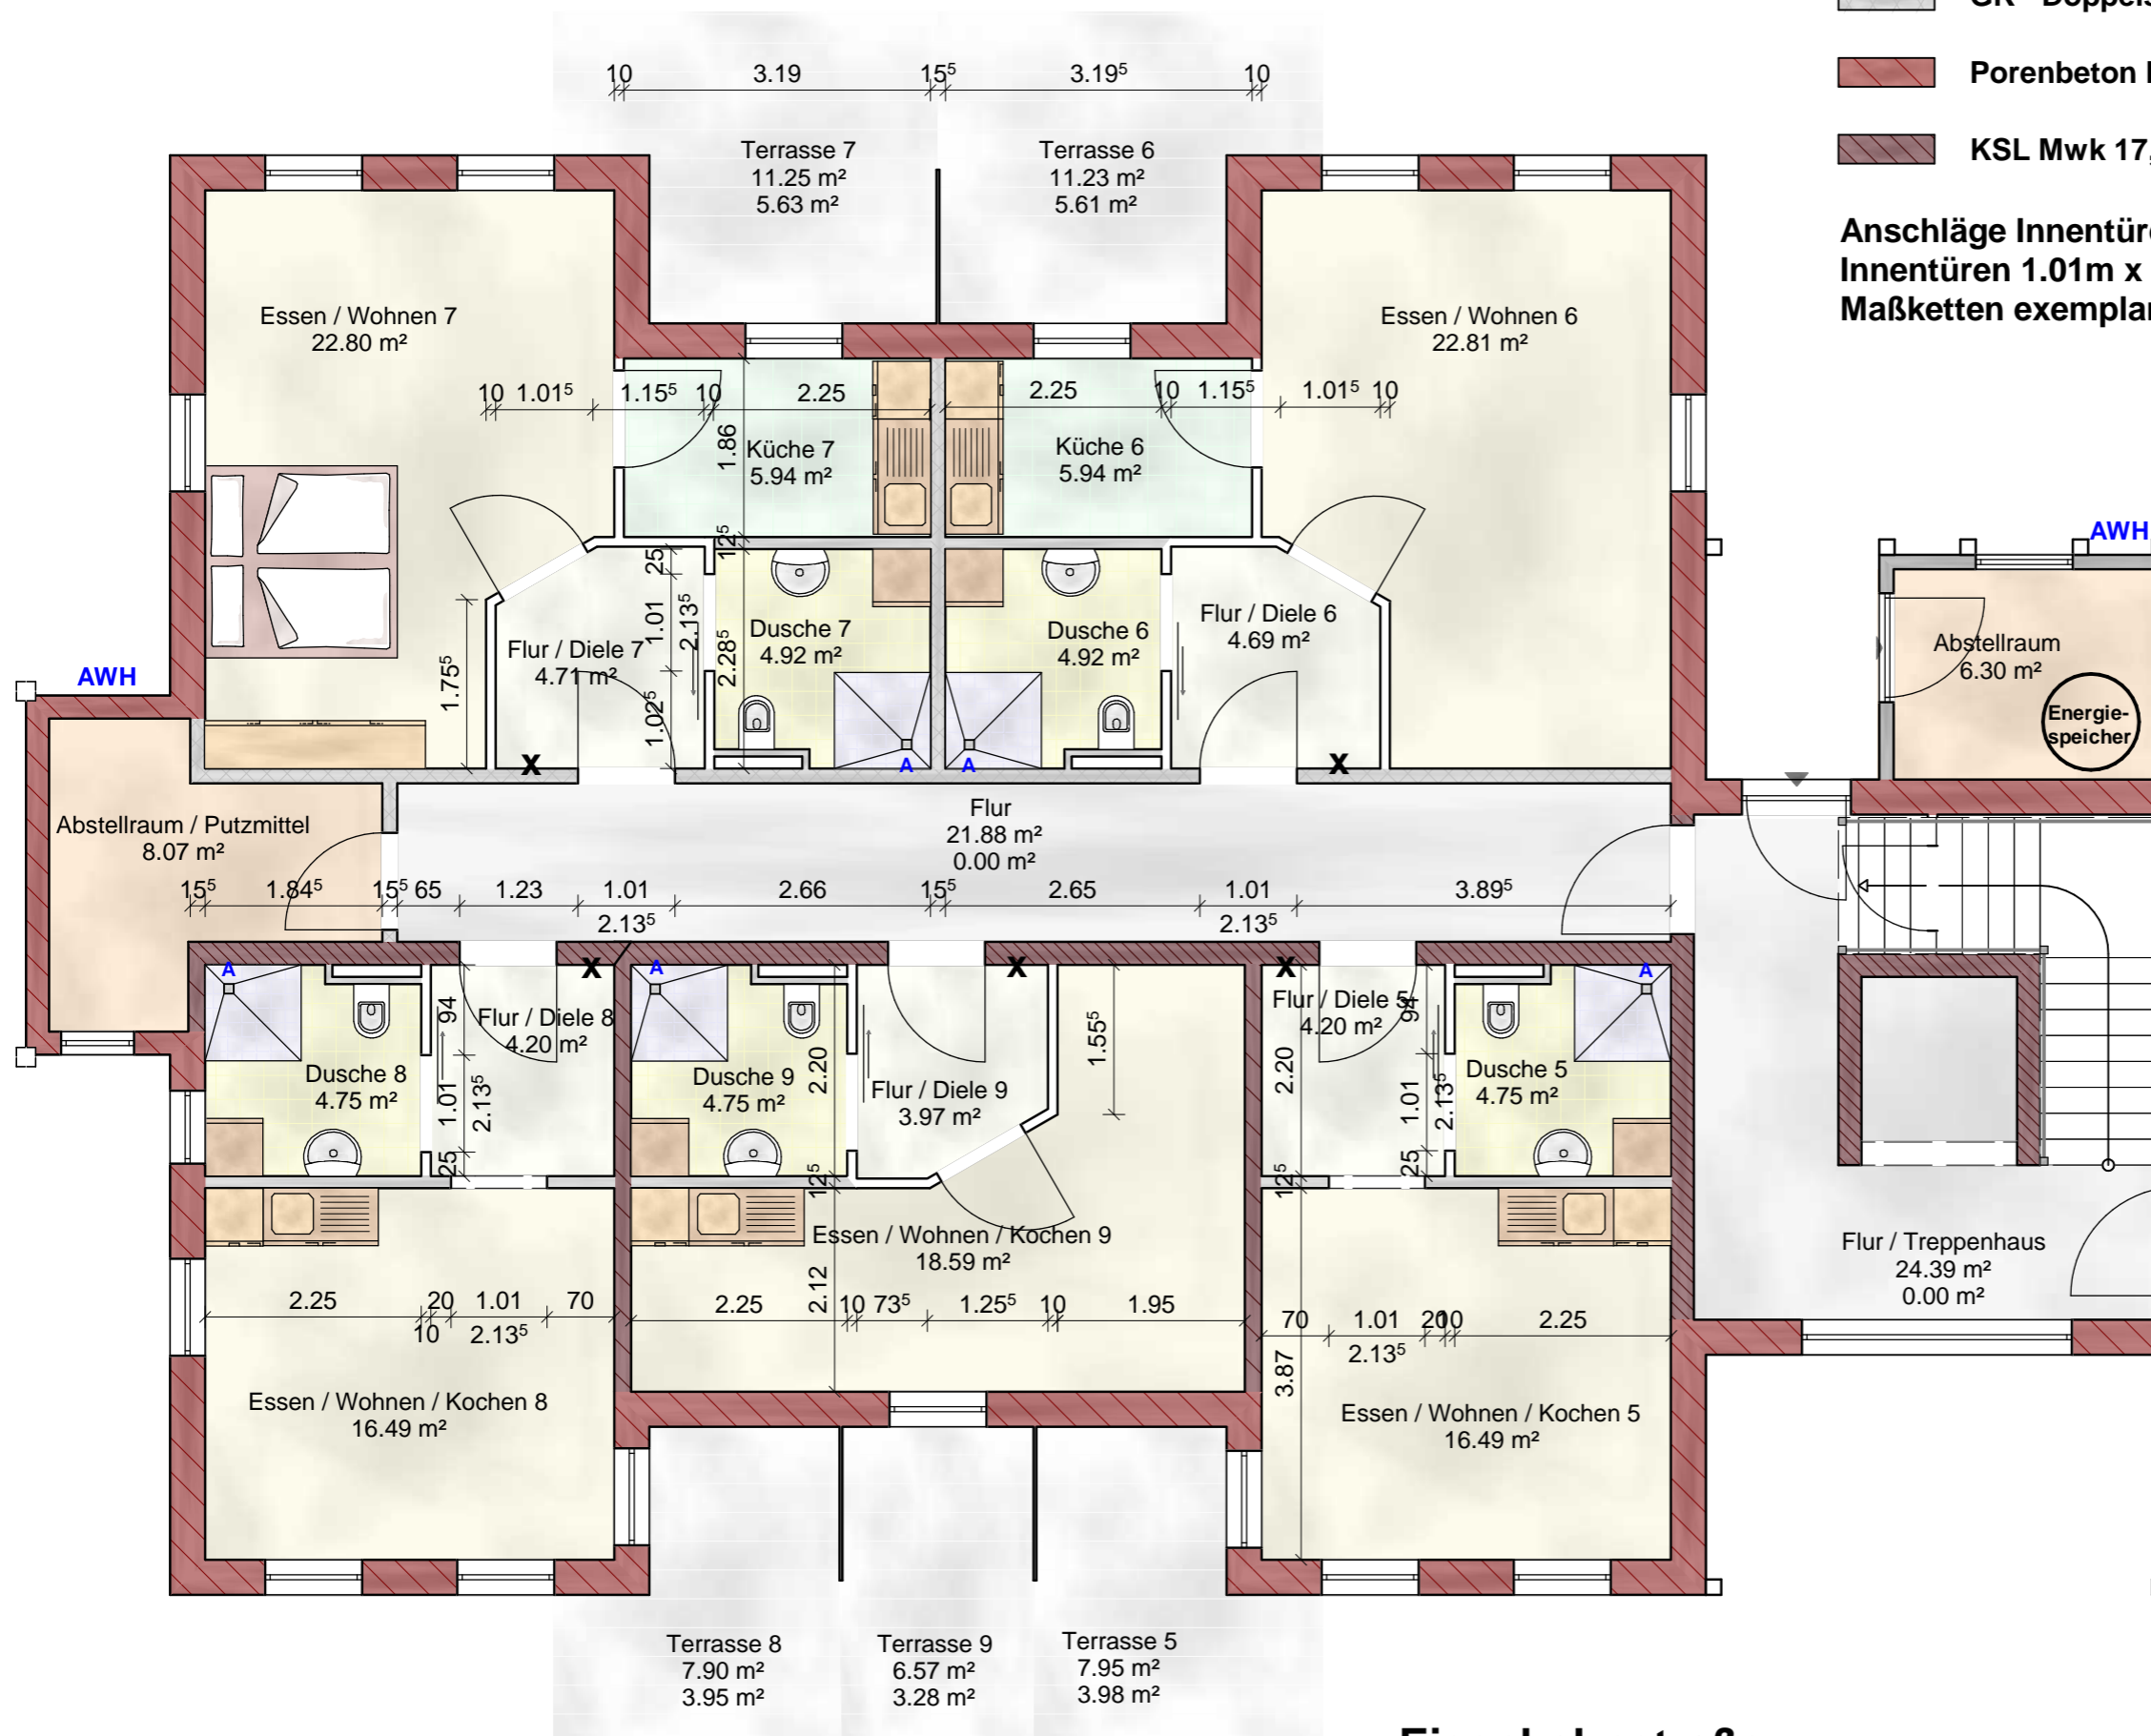

<h2>Ausführungsplan</h2>			
Appartementhaus Wittstock 30WE Eisenbahnstraße 12 (Haus 1) 16909 Wittstock			
Planung Ingenieurbüro Dirk Peters Fehrbelliner Straße 29 16816 Neuruppin 0163 7228182			
BAUHERR Schiewe Grund + Miete GbR Perleberger Straße 34 16909 Wittstock			
Erdgeschoss		M 1:75	
gez.:	Datum	geänd.:	Datum:
	01.12.2015	24.08.2017	
Unterschrift Bauherr			
Unterschrift Entwurfsverfasser Peters E:\VI2000\ _17ES12Wittst30WE6mR_IA1.vpl			

Eisenbahnstraße